



Maître d'Ouvrage



SCCV BLANC MESNIL
MARCEL PAUL
50 Route de la Reine
92100, Boulogne-Billancourt
Tél : 01 55 60 45 45

Commune du Blanc-Mesnil - 93

Rue Marcel Paul - Rue de l'Abbé Niort



Projet de construction d'un immeuble de 142 logements

Demande de Permis de Construire

Titre		Plan RDC		N°
Date	Juin 2018	Réf	1925-LNC-BLA	AN4.3
Indice	Date	Modifications		


Maîtrise d'Oeuvre



BLANCARD de LERY - LAFFITTE
167, rue de Vaugirard
75015 PARIS
Tél: 01.45.67.09.02 - Fax: 01.45.67.78.88
email : contact@atelierblm.com



1, rue du moulin
78590 RENNEMOULIN
Tél: 09.67.22.35.01
email : agencefrancaisedupaysage@orange.fr

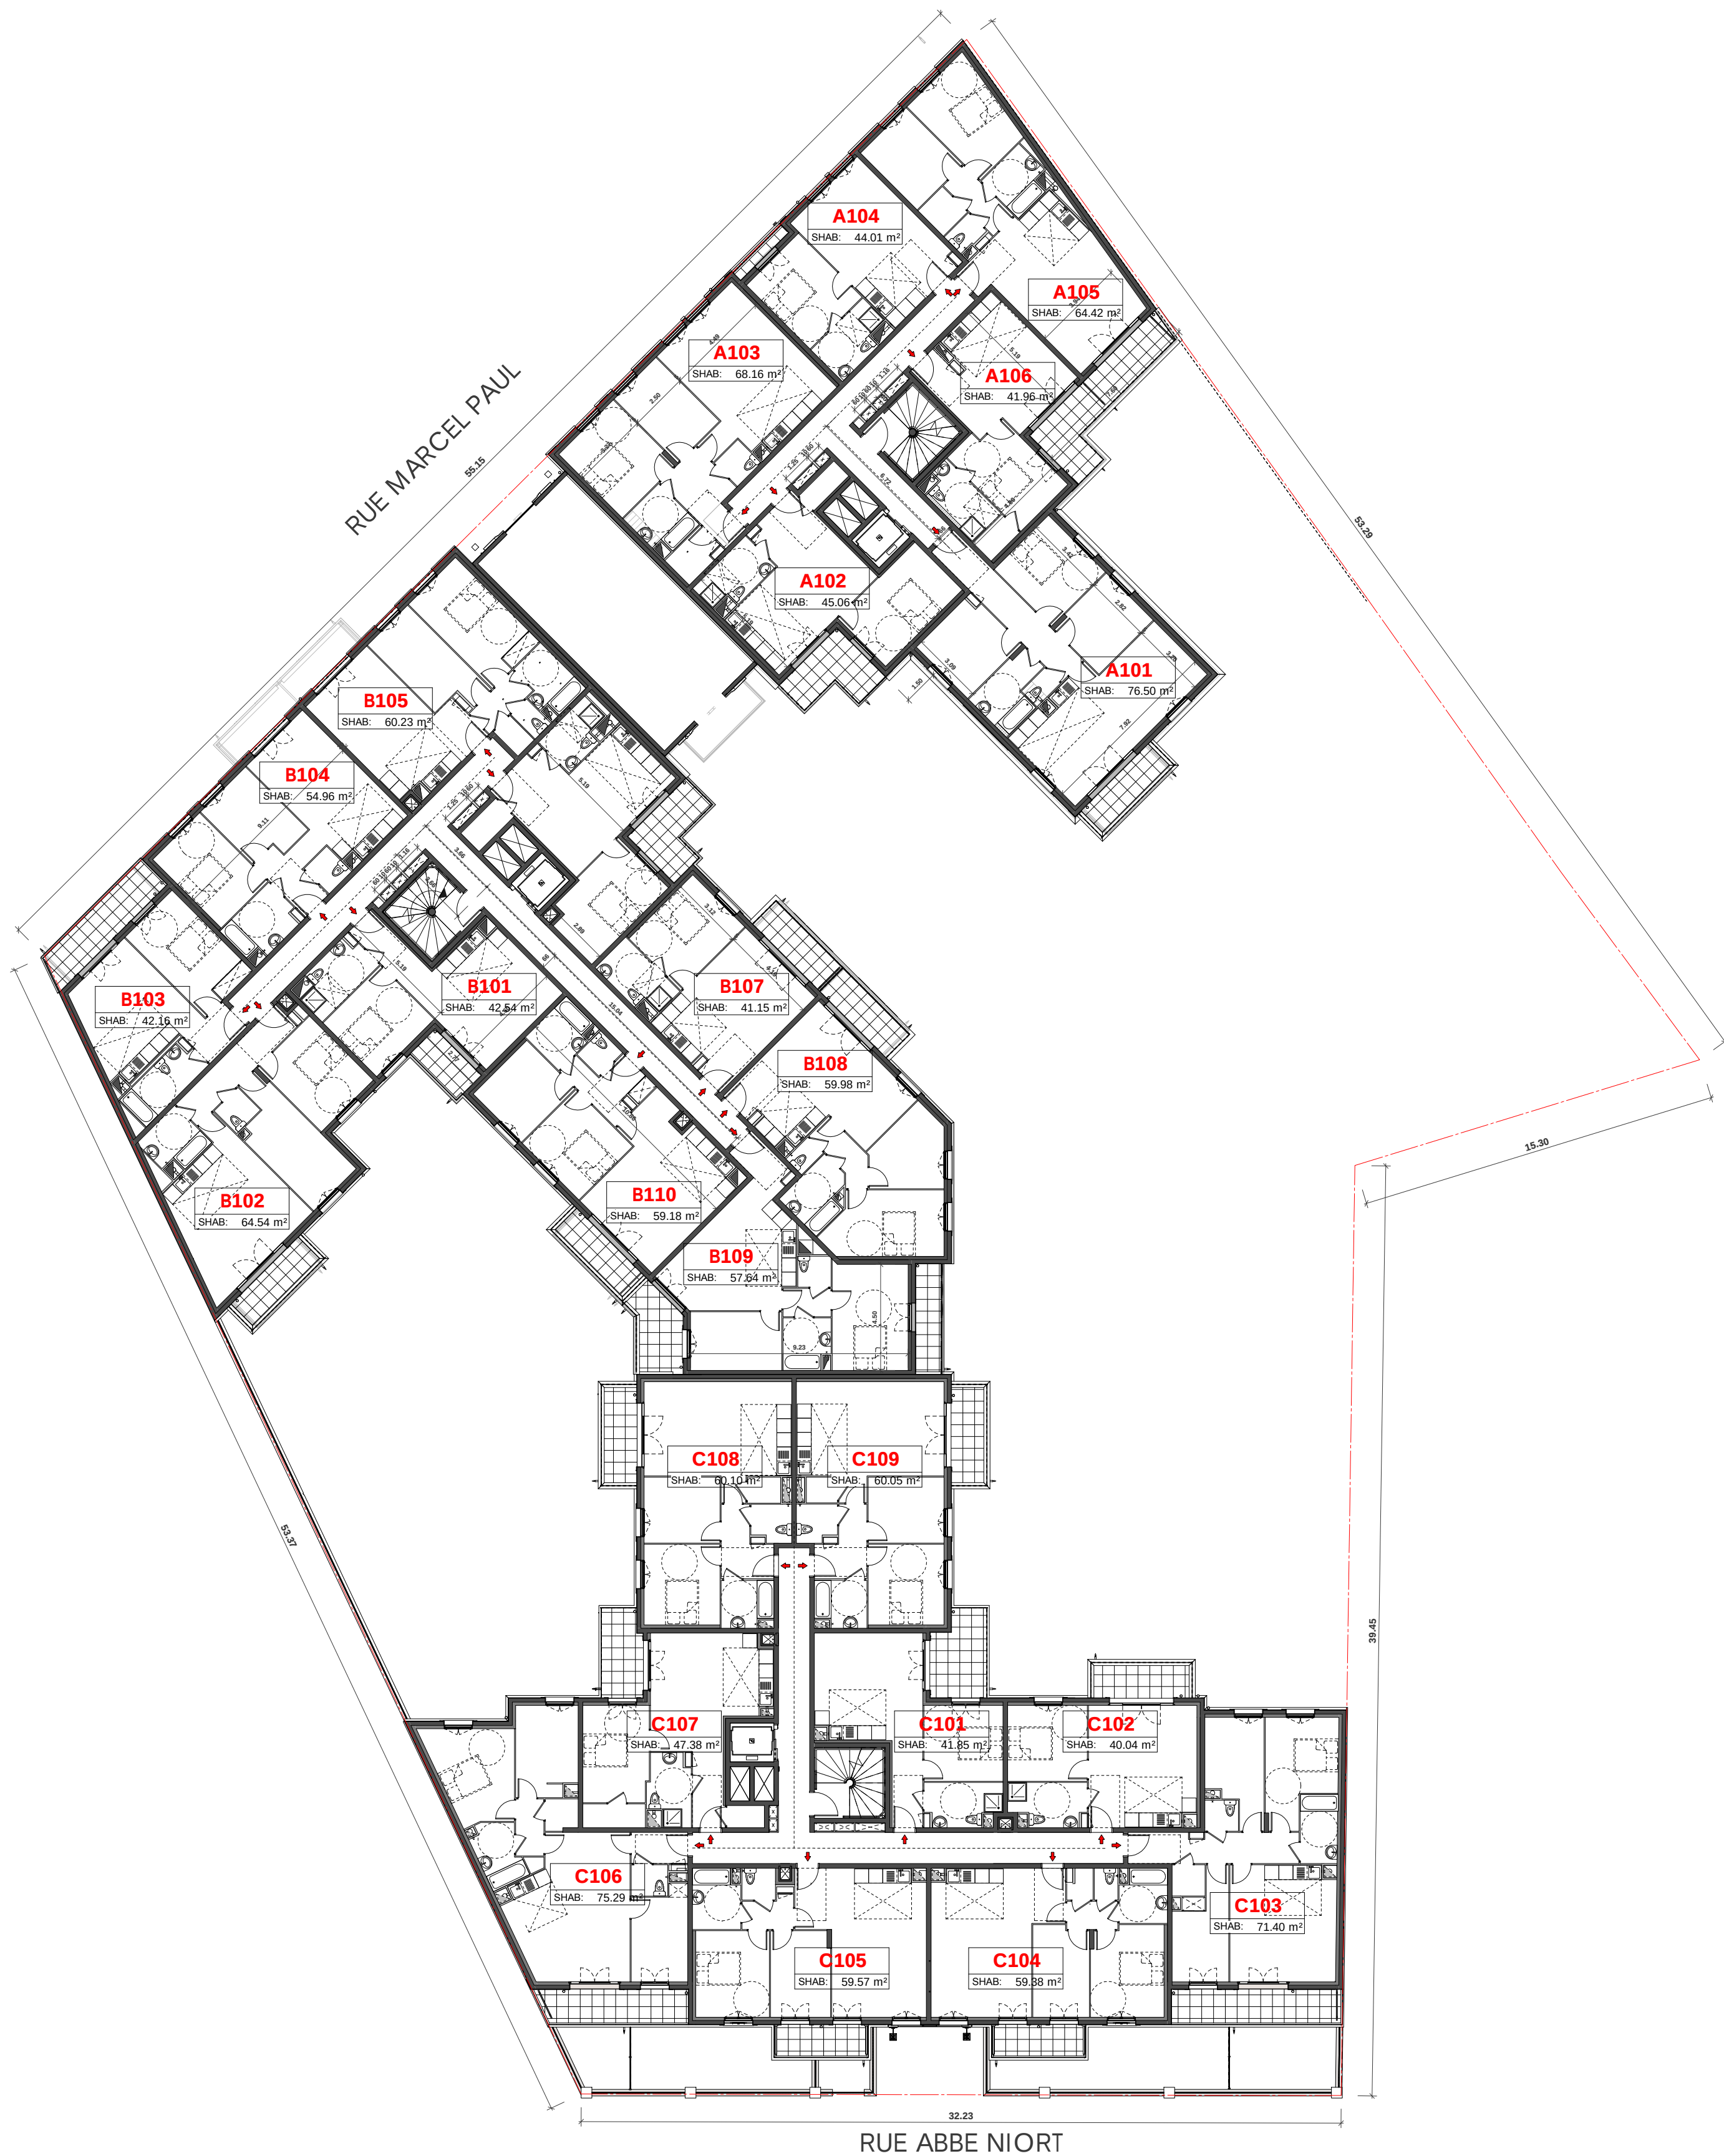

Maître d'Ouvrage



SCCV BLANC MESNIL
MARCEL PAUL
50 Route de la Reine
92100, Boulogne-Billancourt
Tél : 01 55 60 45 45

Commune du Blanc-Mesnil - 93
Rue Marcel Paul - Rue de l'Abbé Niort



Projet de construction d'un immeuble de 142 logements

Demande de Permis de Construire

Titre			Plan R+1		N°
Date		Réf			
Juin 2018		1925-LNC-BLA	1 : 200		AN4.4
Indice	Date	Modifications			


Maîtrise d'Oeuvre



BLANCARD de LERY - LAFFITTE
167, rue de Vaugirard
75015 PARIS
Tél: 01.45.67.09.02 - Fax: 01.45.67.78.88
email : contact@atelierblm.com



1, rue du moulin
78590 RENNEMOULIN
Tél: 09.67.22.35.01
email : agencefrancaisedupaysage@orange.fr

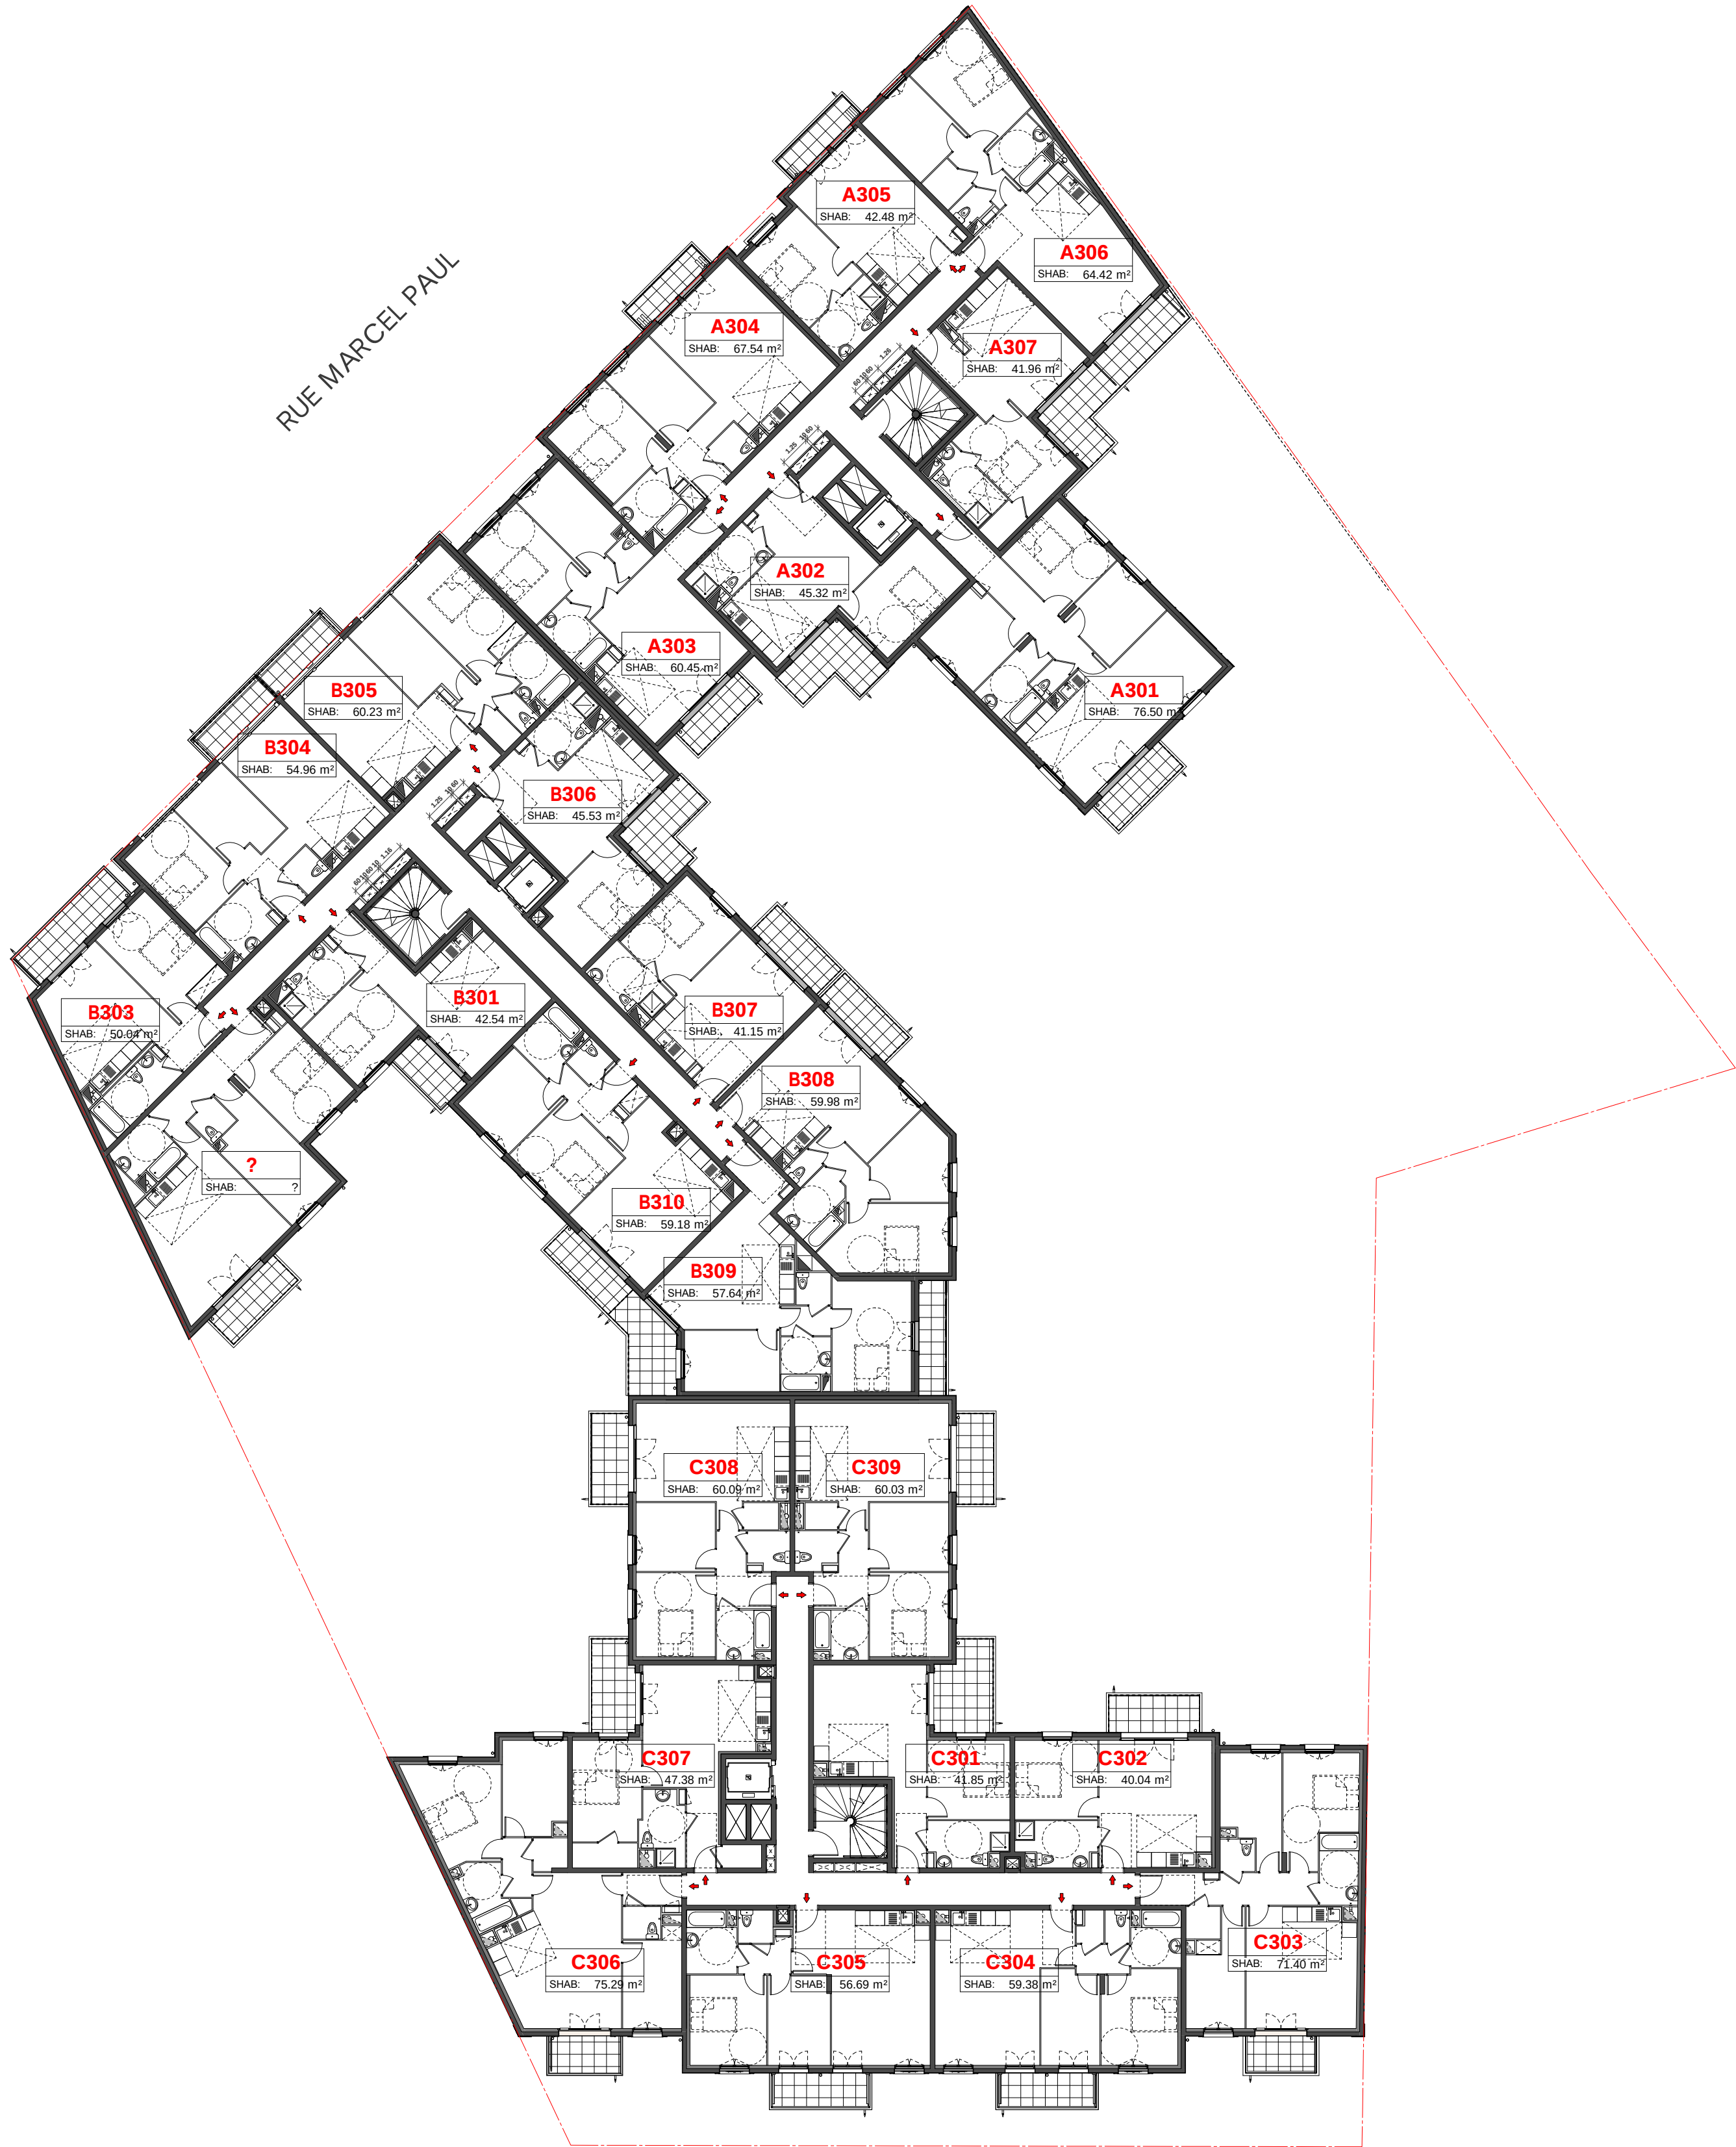

Maître d'Ouvrage



SCCV BLANC MESNIL
MARCEL PAUL
50 Route de la Reine
92100, Boulogne-Billancourt
Tél : 01 55 60 45 45

Commune du Blanc-Mesnil - 93
Rue Marcel Paul - Rue de l'Abbé Niort



Projet de construction d'un immeuble de 142 logements

Demande de Permis de Construire

Titre			Plan R+3		N°
Date	Juin 2018	Réf	1925-LNC-BLA	Echelle	
				1 : 200	AN4.6
Indice	Date	Modifications			


Maîtrise d'Oeuvre



BLANCARD de LERY - LAFFITTE
167, rue de Vaugirard
75015 PARIS
Tél: 01.45.67.09.02 - Fax: 01.45.67.78.88
email : contact@atelierblm.com



1, rue du moulin
78590 RENNEMOULIN
Tél: 09.67.22.35.01
email : agencefrancaisedupaysage@orange.fr

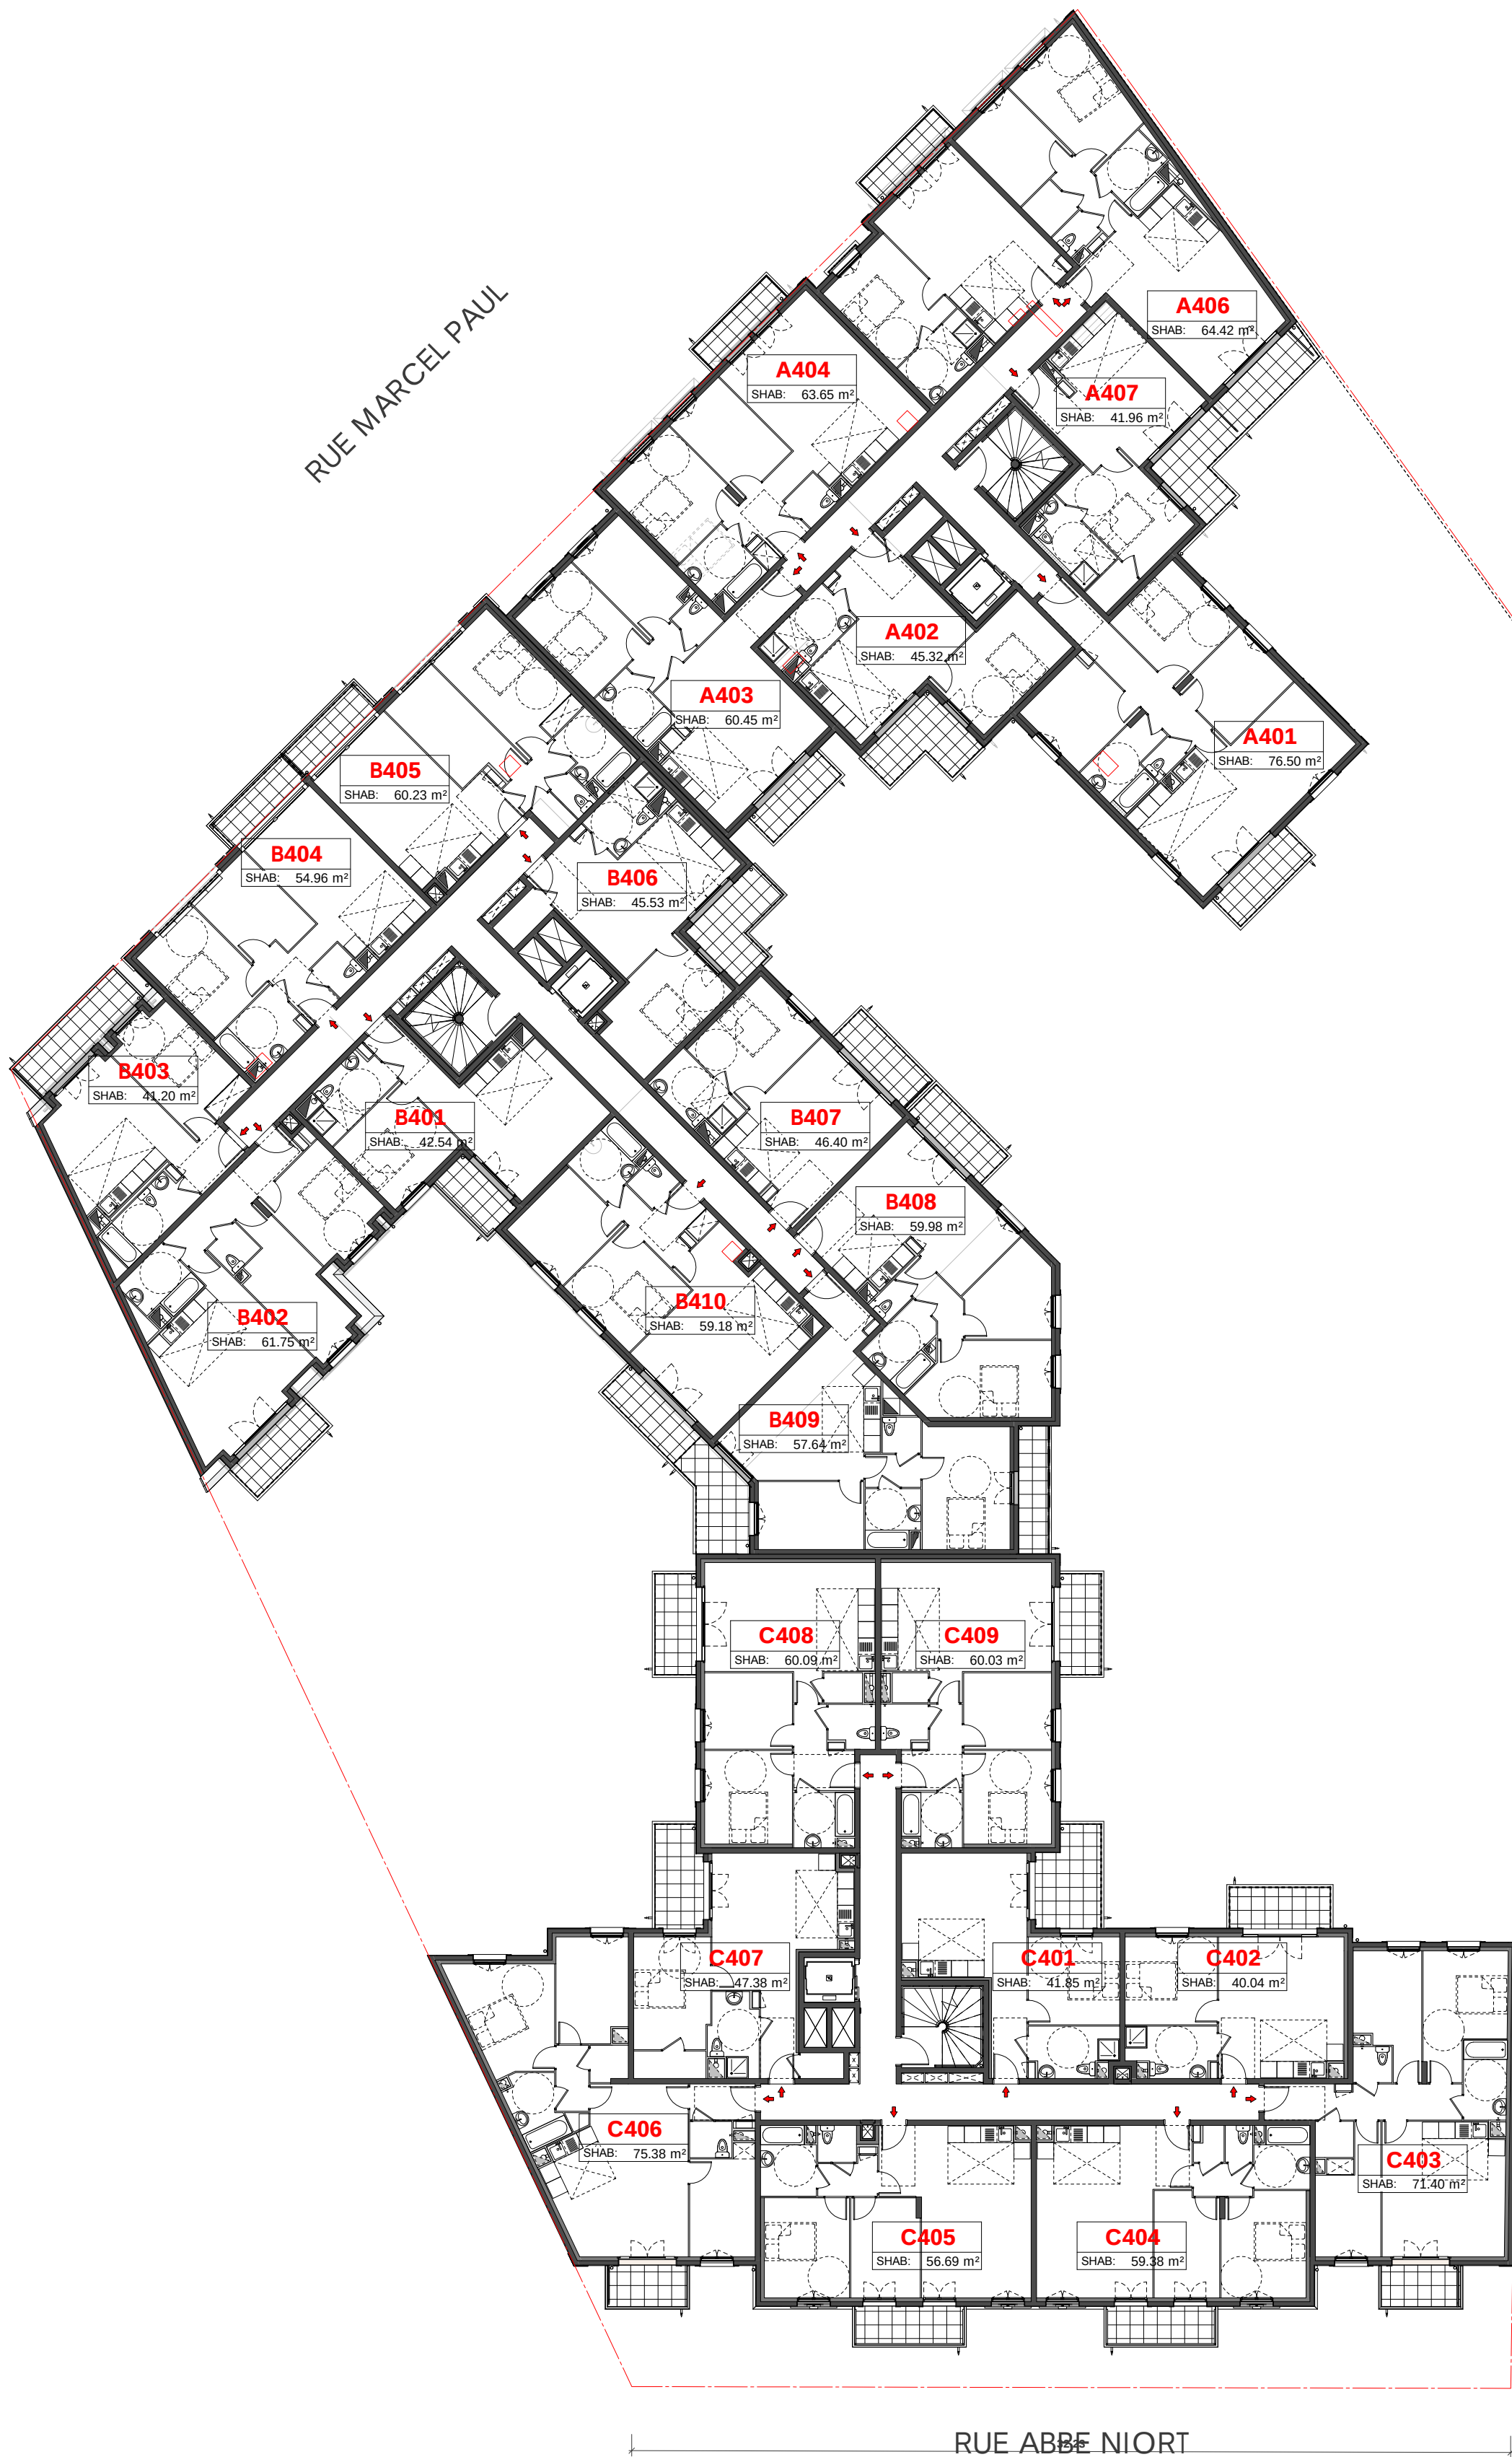

Maître d'Ouvrage



SCCV BLANC MESNIL
MARCEL PAUL
50 Route de la Reine
92100 Boulogne-Billancourt
Tél : 01 55 60 45 45

Commune du Blanc-Mesnil - 93
Rue Marcel Paul - Rue de l'Abbé Niort



Projet de construction d'un immeuble de 142 logements

Demande de Permis de Construire

Titre			N°				
Plan R+4							
Date		Juin 2018	Réf	1925-LNC-BLA	Echelle	1 : 200	AN4.7
Indice	Date	Modifications					


Maîtrise d'Oeuvre



BLANCARD de LERY - LAFFITTE
167, rue de Vaugirard
75015 PARIS
Tél: 01.45.67.09.02 - Fax: 01.45.67.78.88
email : contact@atelierblm.com



1, rue du moulin
78590 RENNEMOULIN
Tél: 09.67.22.35.01
email : agencefrancaisedupaysage@orange.fr

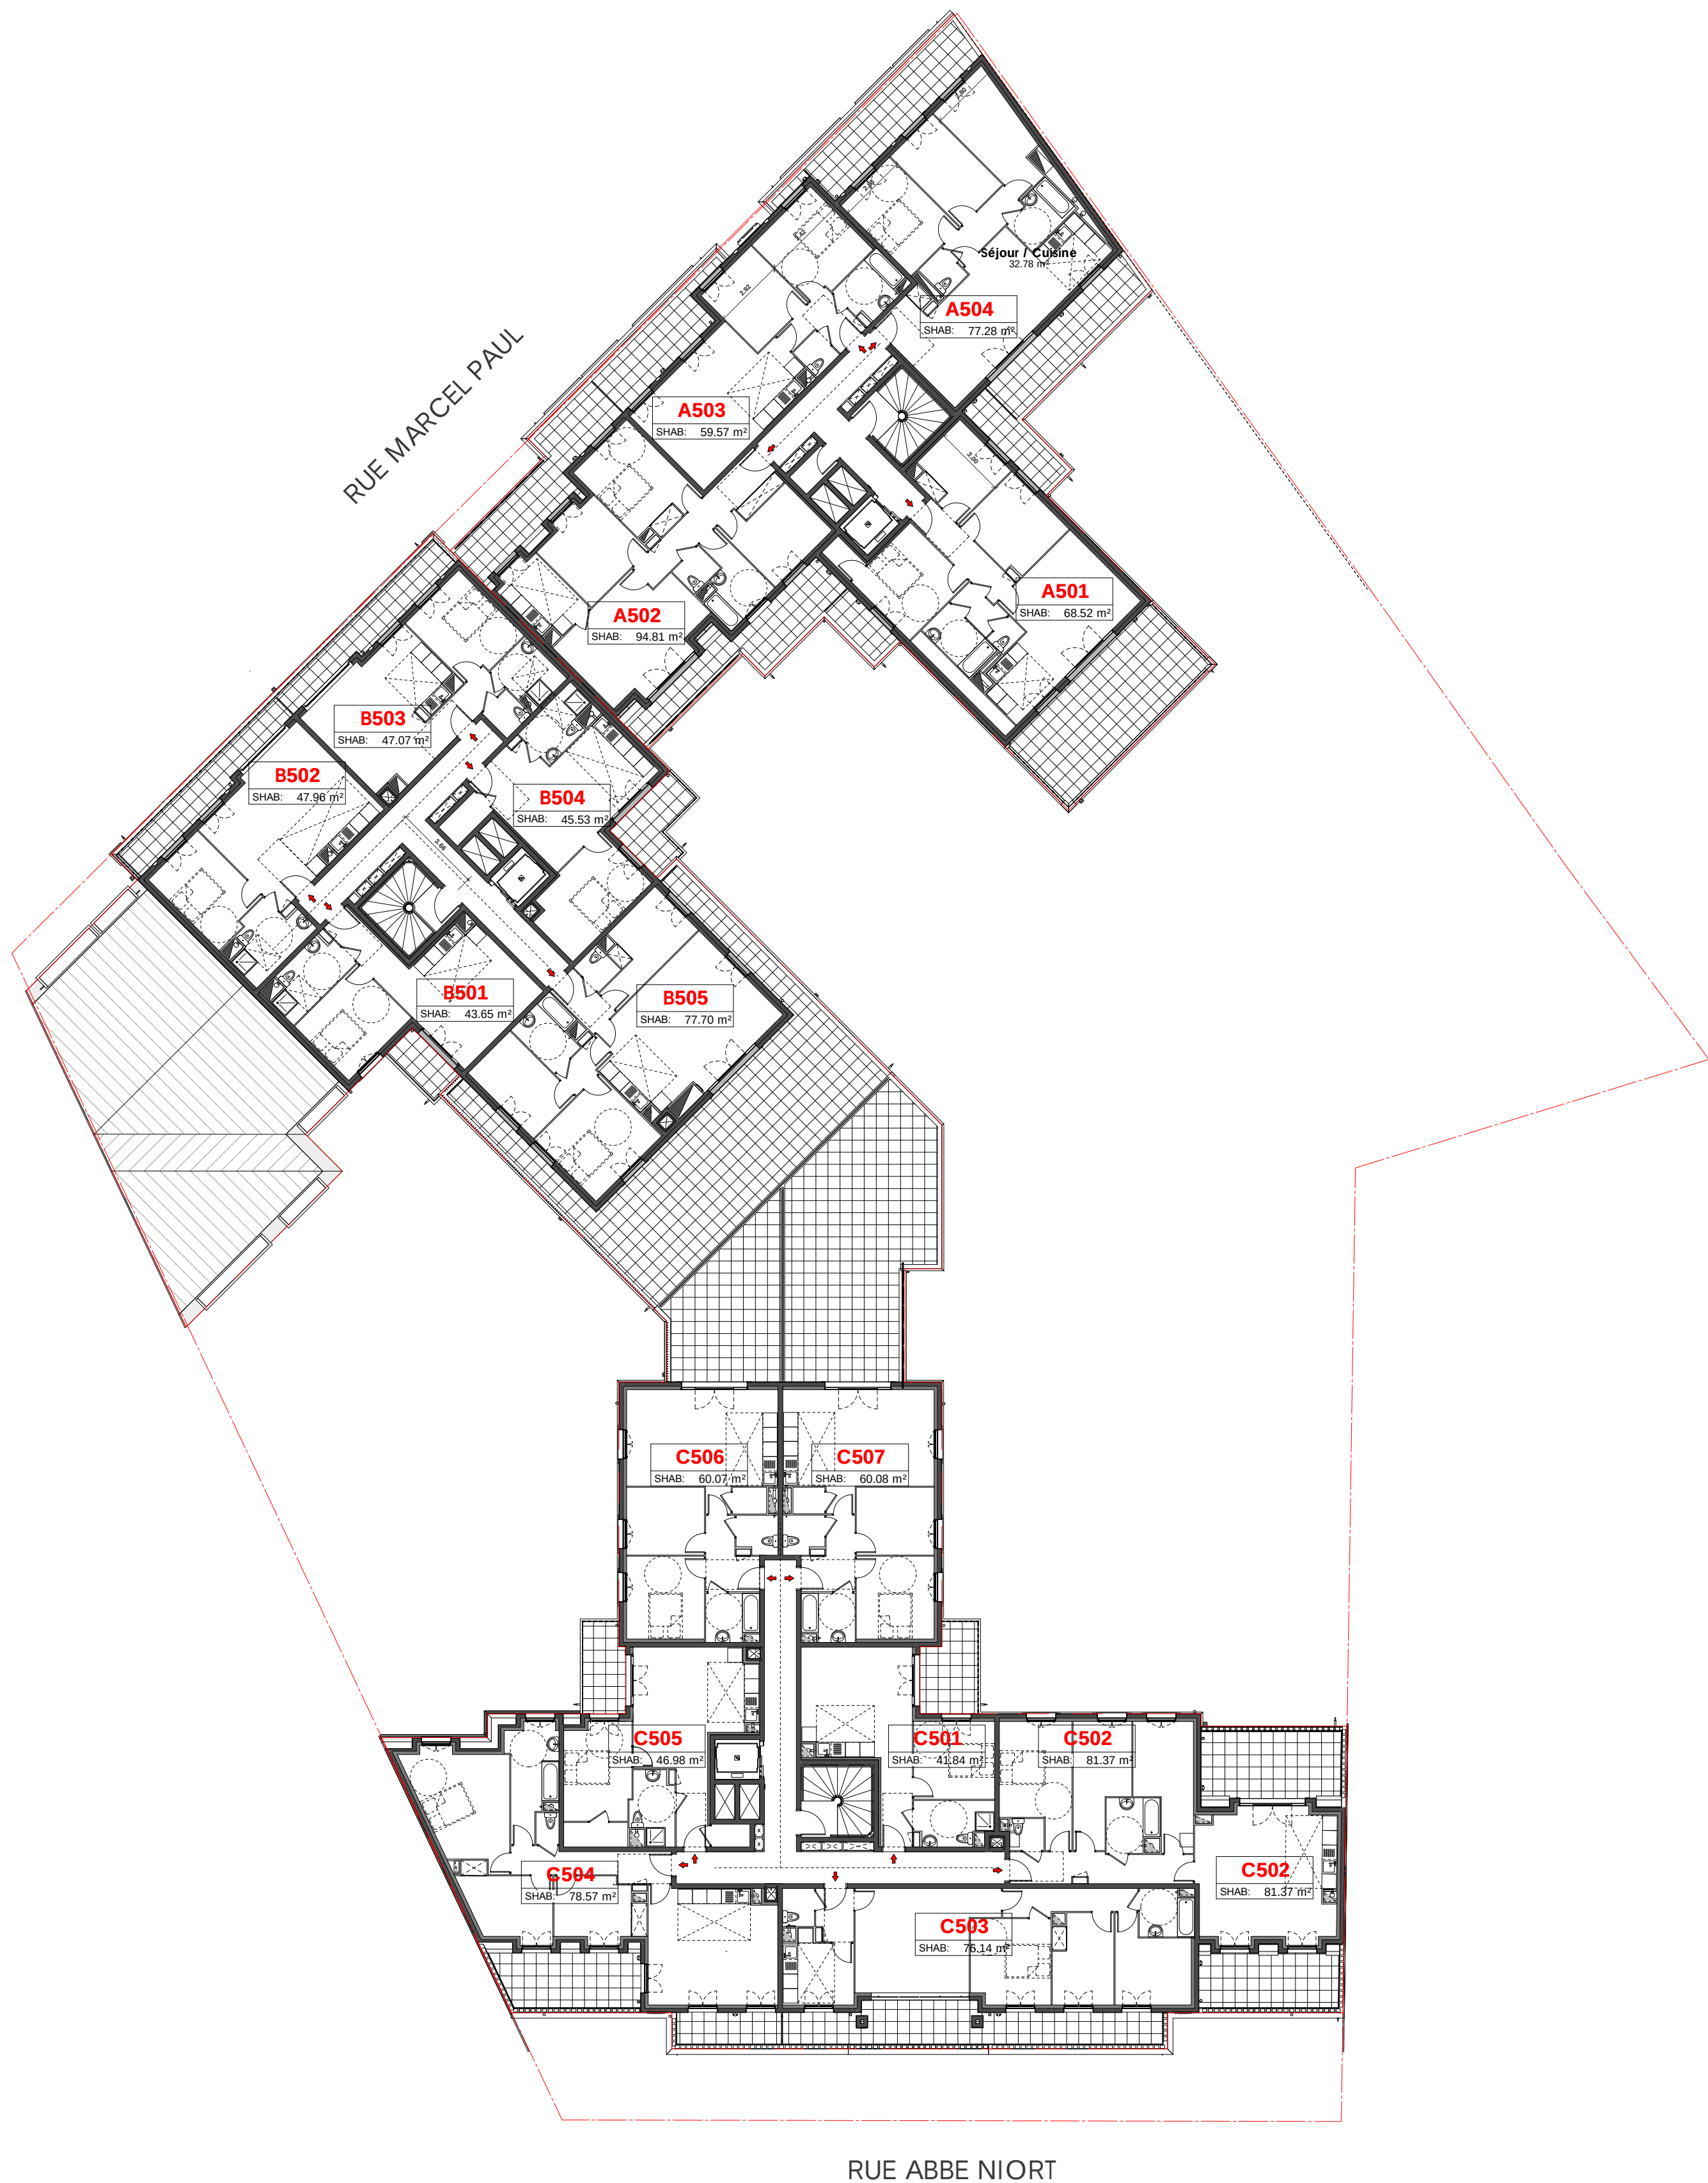

Maître d'Ouvrage



**LES NOUVEAUX
CONSTRUCTEURS**

SCCV BLANC MESNIL
MARCEL PAUL

50 Route de la Reine
92100, Boulogne-Billancourt
Tél : 01 55 60 45 45

Commune du Blanc-Mesnil - 93

Rue Marcel Paul - Rue de l'Abbé Niort



Projet de construction d'un immeuble de 142 logements

Demande de Permis de Construire

Titre			N°
Plan R+4+A			
Date		Réf	Echelle
Juin 2018		1925-LNC-BLA	1 : 200
AN4.8			
Indice	Date	Modifications	


Maîtrise d'Oeuvre



BLANCARD de LERY - LAFFITTE
167, rue de Vaugirard
75015 PARIS
Tél: 01.45.67.09.02 - Fax: 01.45.67.78.88
email : contact@atelierblm.com



1, rue du moulin
78590 RENNEMOULIN
Tél: 09.67.22.35.01
email : agencefrancaisedupaysage@orange.fr

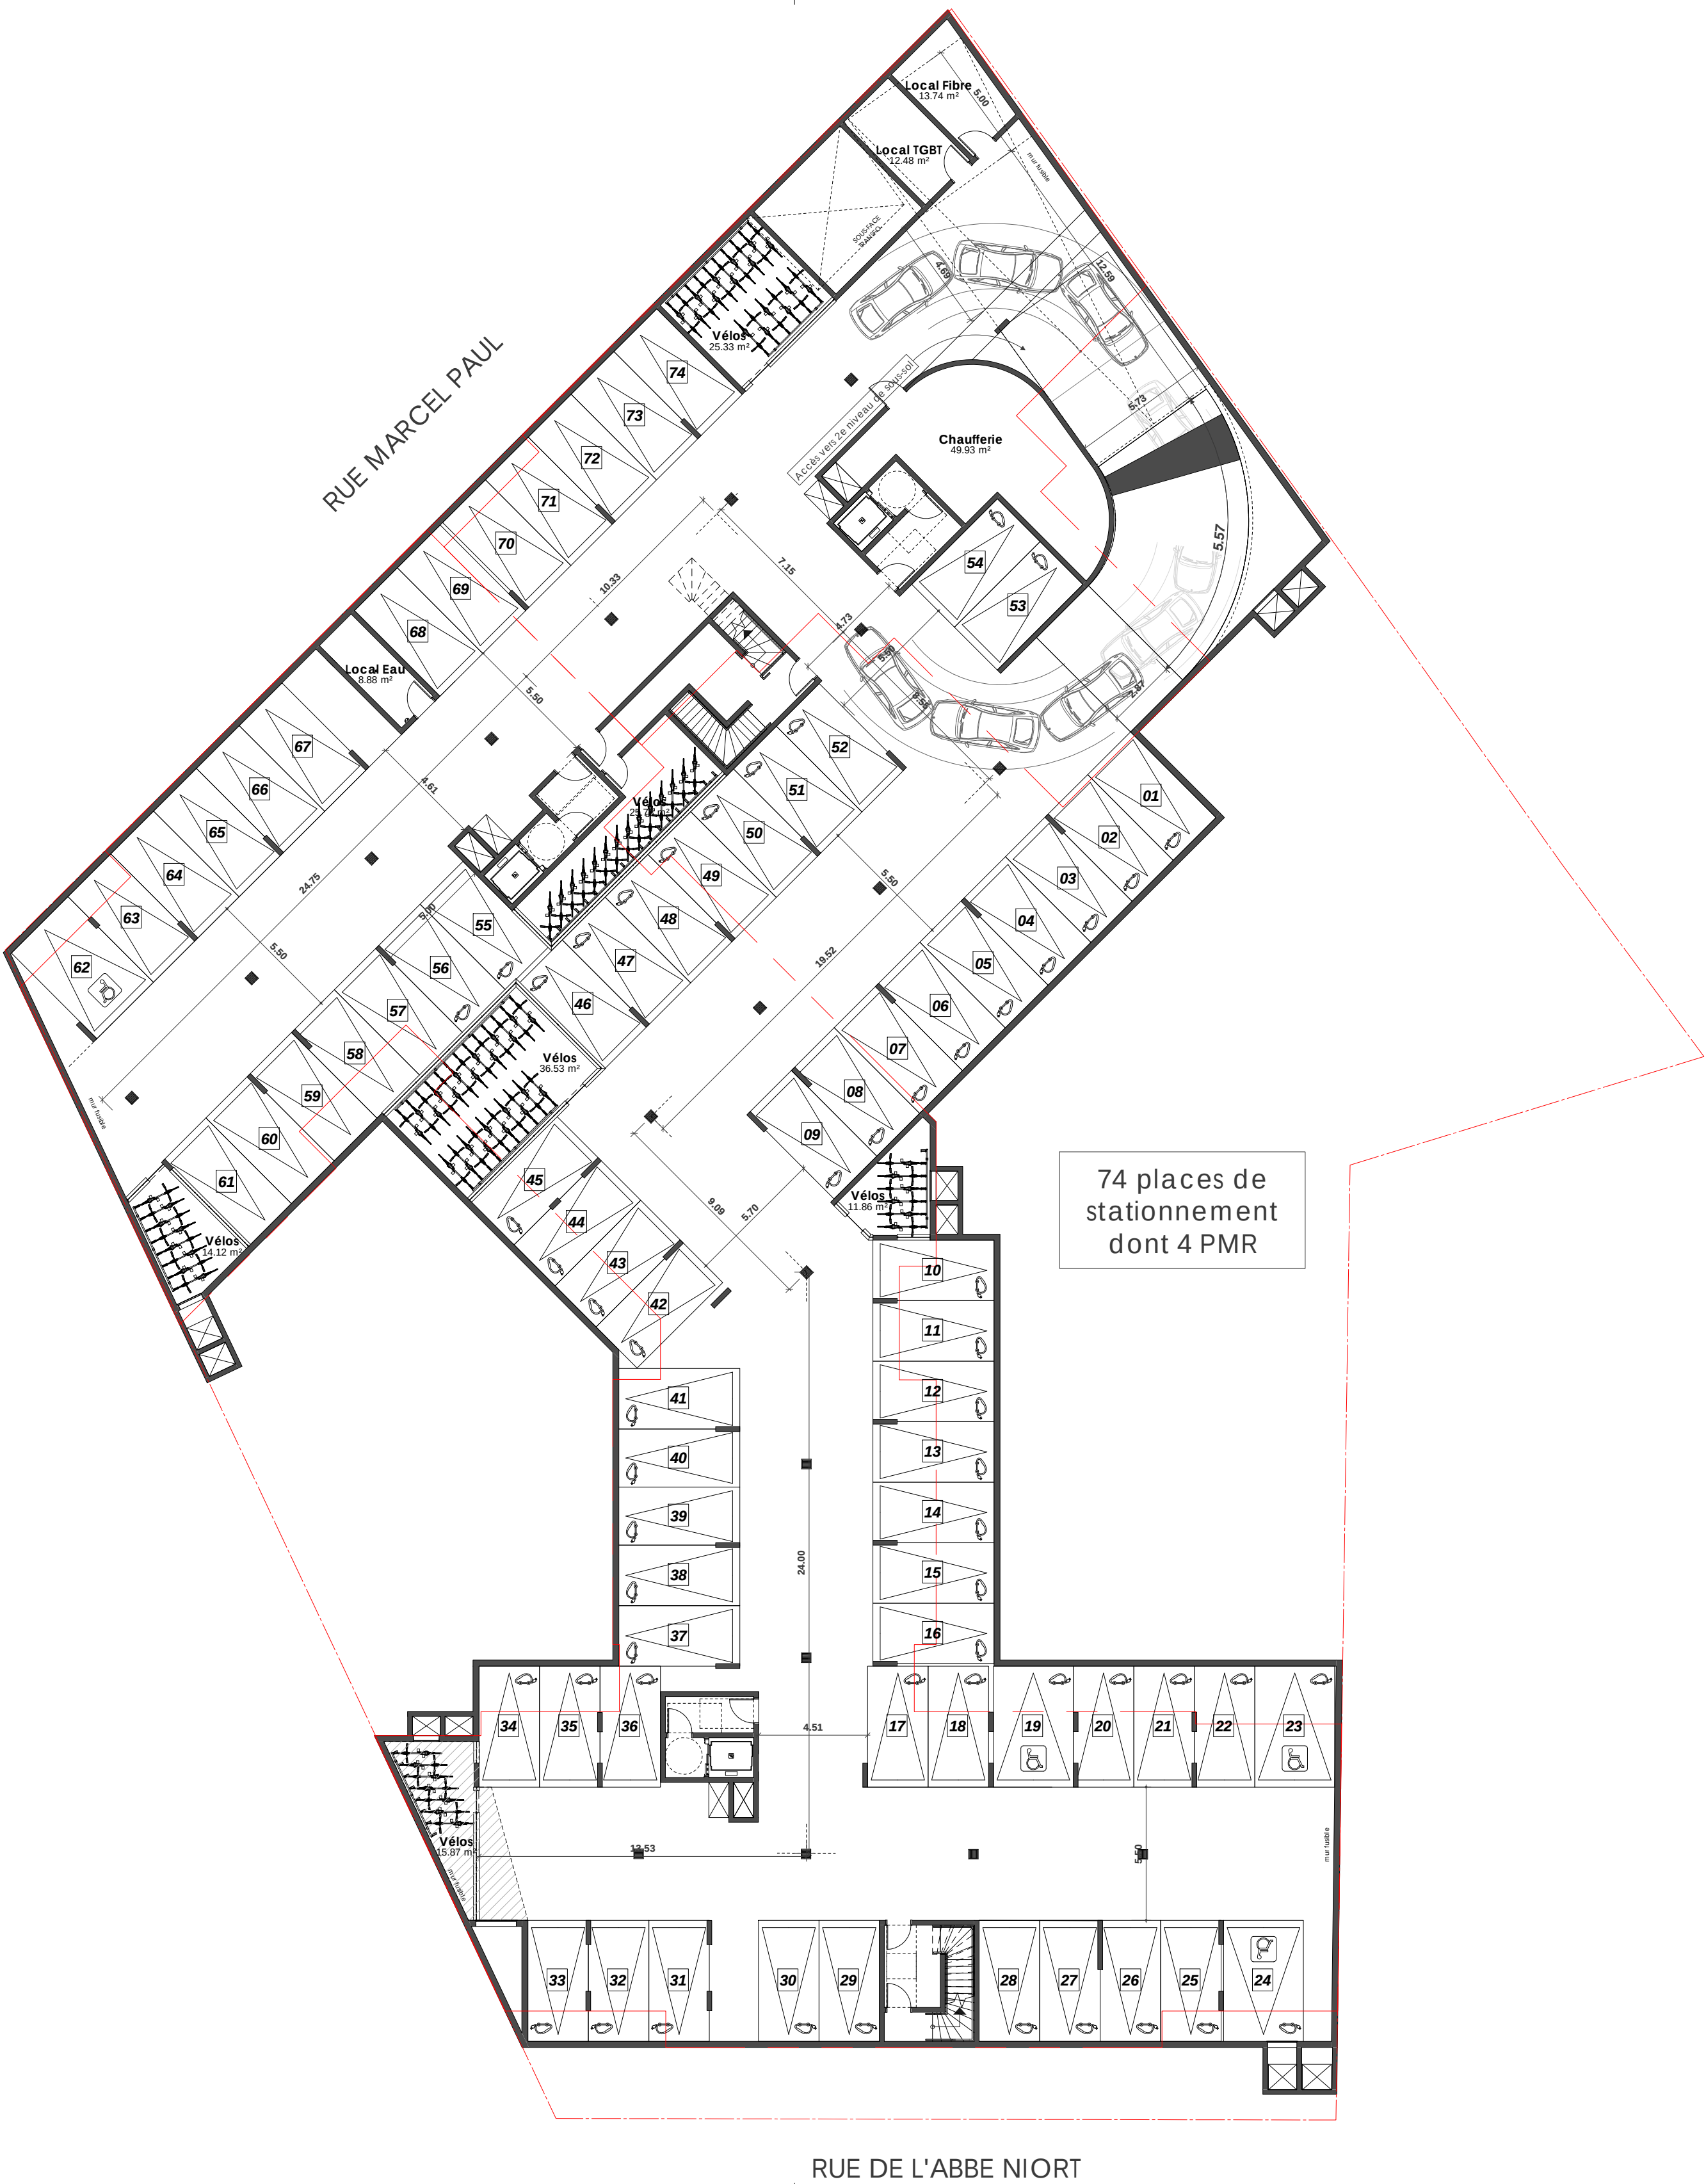

Maître d'Ouvrage



SCCV BLANC MESNIL
MARCEL PAUL
50 Route de la Reine
92100-Boulogne-Billancourt
Tél : 01 55 60 45 45

Commune du Blanc-Mesnil - 93
Rue Marcel Paul - Rue de l'Abbé Niort



Projet de construction d'un immeuble de 142 logements

Demande de Permis de Construire

Titre			N°			
Plan R-1						
Date	Juin 2018	Réf	1925-LNC-BLA	Echelle	1 : 200	AN4.2
Indice	Date	Modifications				


Maîtrise d'Oeuvre



BLANCARD de LERY - LAFFITTE
167, rue de Vaugirard
75015 PARIS
Tél: 01.45.67.09.02 - Fax: 01.45.67.78.88
email : contact@atelierblm.com



1, rue du moulin
78590 RENNEMOULIN
Tél: 09.67.22.35.01
email : agencefrancaisedupaysage@orange.fr

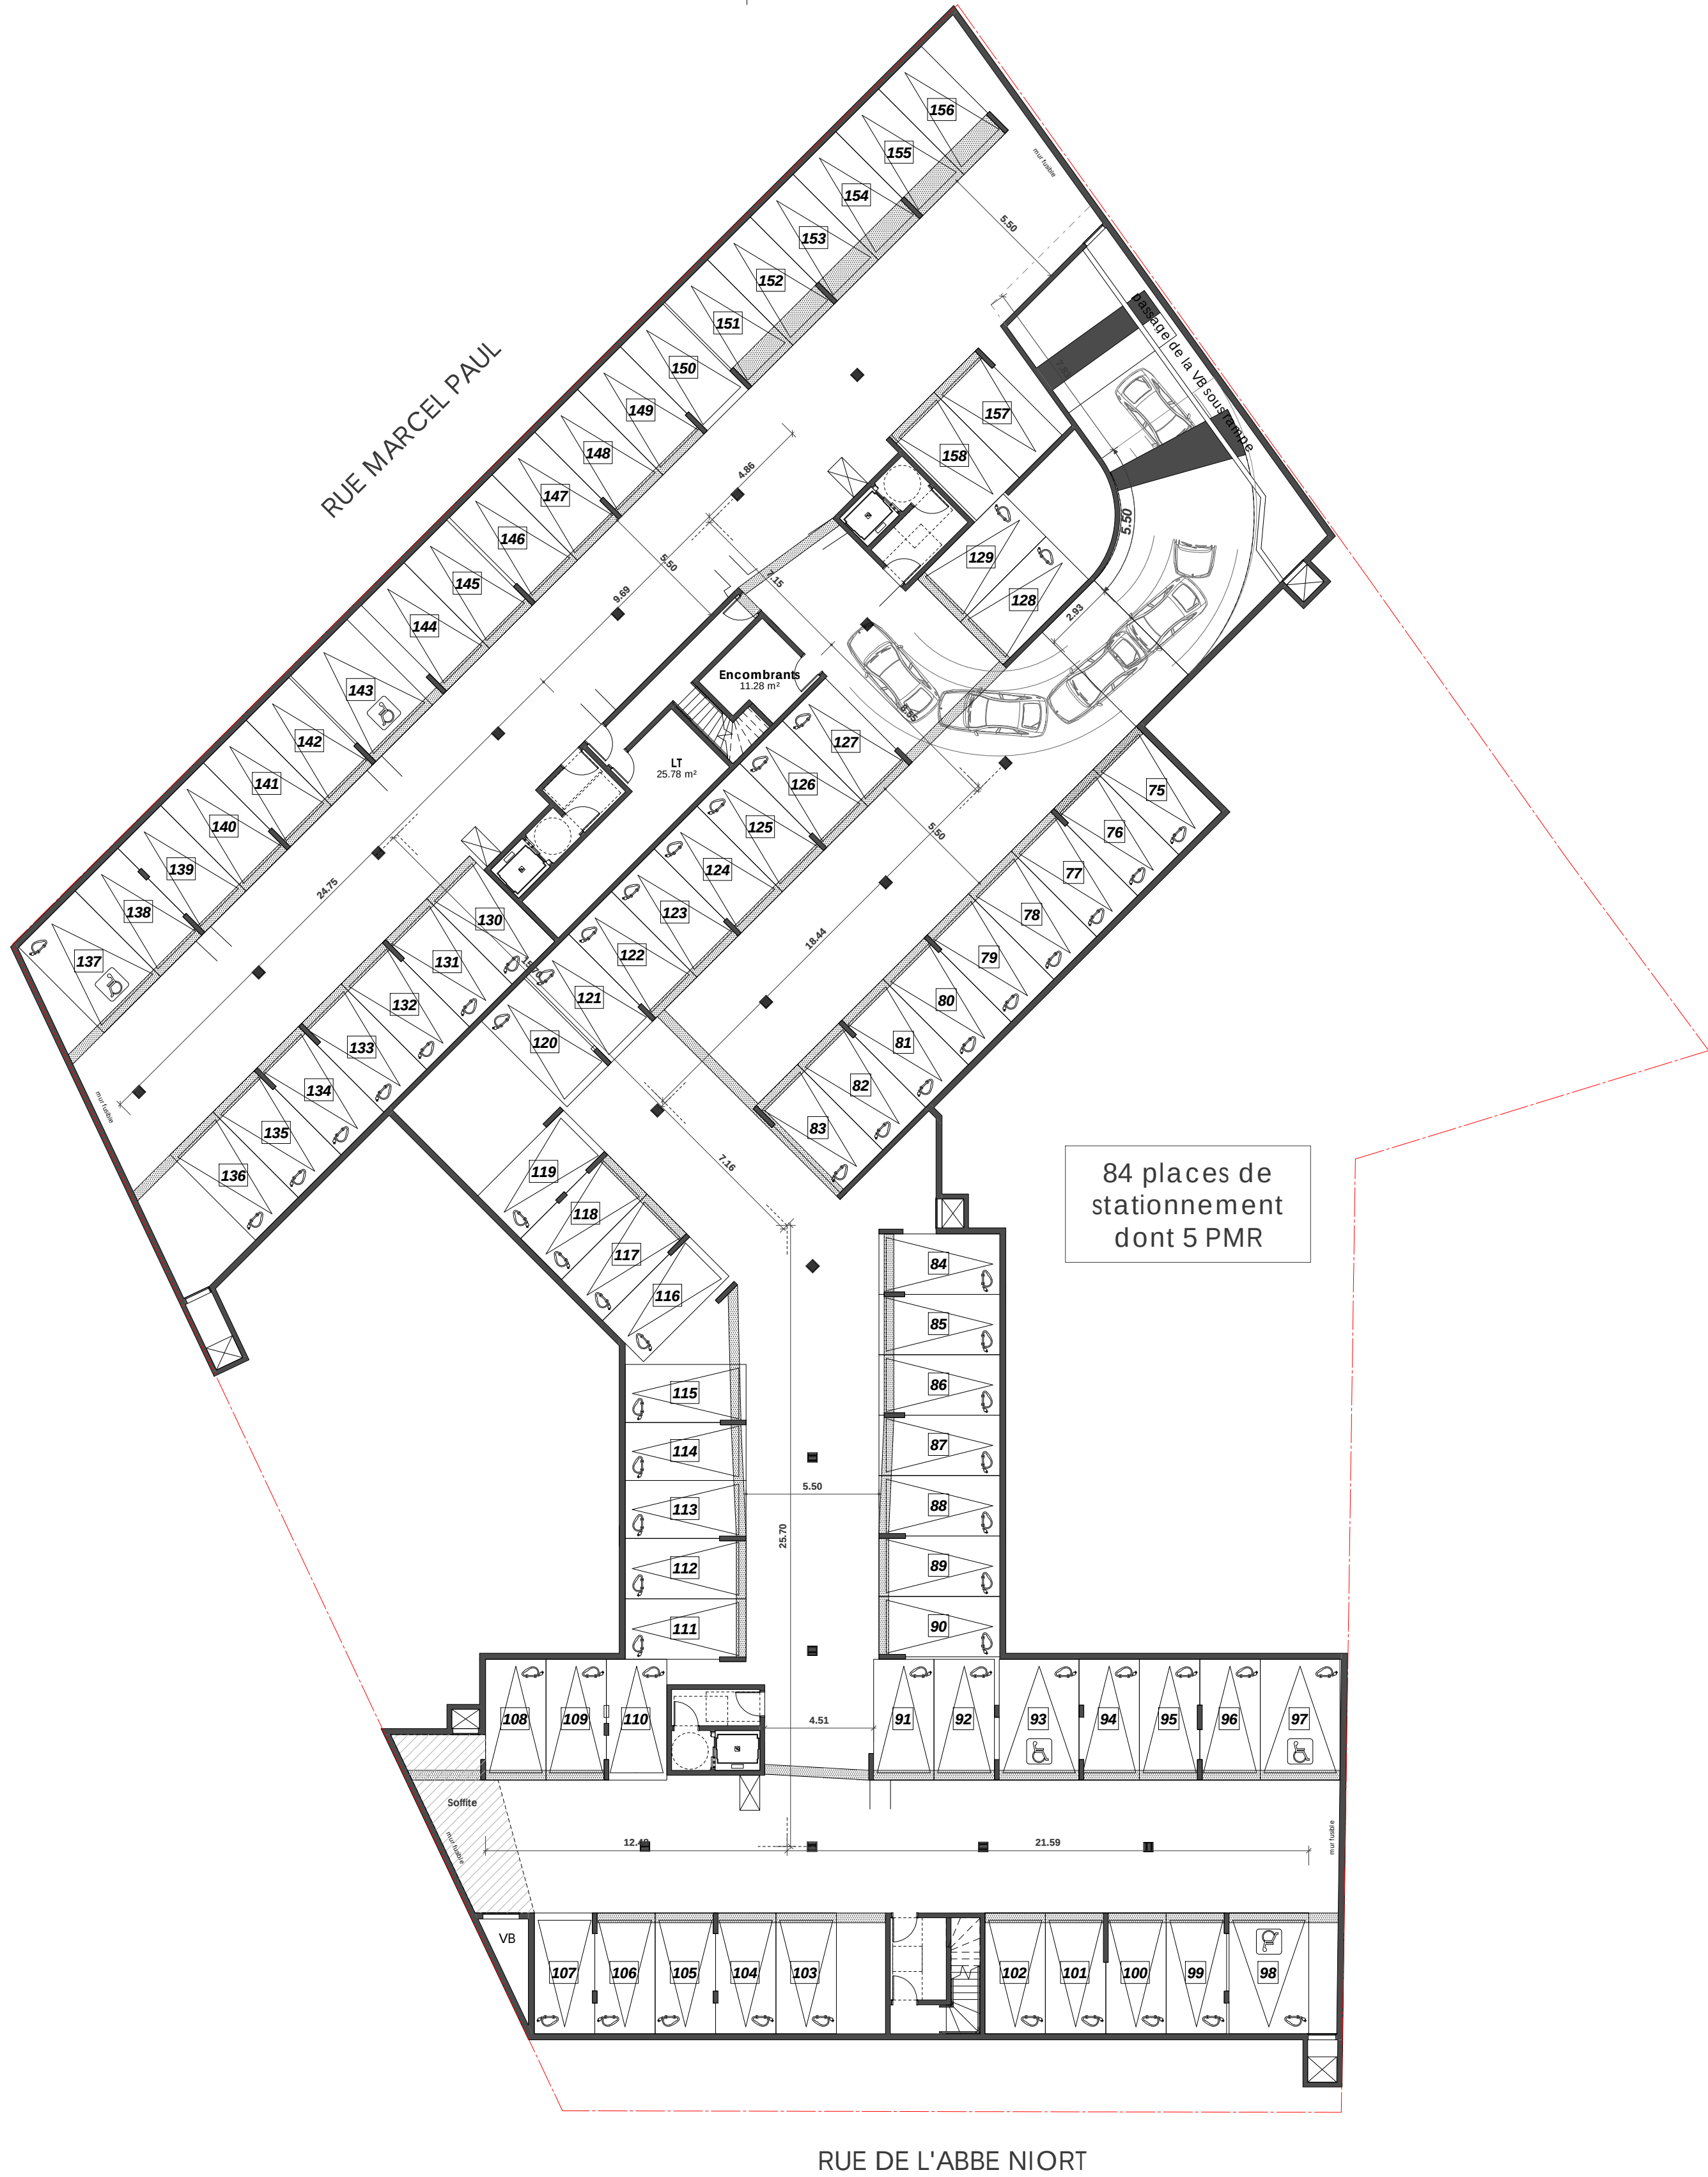

Maître d'Ouvrage



SCCV BLANC MESNIL
MARCEL PAUL
50, Route de la Reine
92100, Boulogne-Billancourt
Tél : 01 55 60 45 45

Commune du Blanc-Mesnil - 93
Rue Marcel Paul - Rue de l'Abbé Niort



Projet de construction d'un immeuble de 142 logements

Demande de Permis de Construire

Titre				Plan R-2		N° AN4.1
Date Juin 2018		Réf 1925-LNC-BLA	Echelle 1 : 200			
Indice	Date	Modifications				

Maîtrise d'Oeuvre



BLANCARD de LERY - LAFFITTE
167, rue de Vaugirard
75015 PARIS
Tél: 01.45.67.09.02 - Fax: 01.45.67.78.88
email : contact@atelierblm.com



1, rue du moulin
78590 RENNEMOULIN
Tél: 09.67.22.35.01
email : agencefrancaisedupaysage@orange.fr